


DEL A

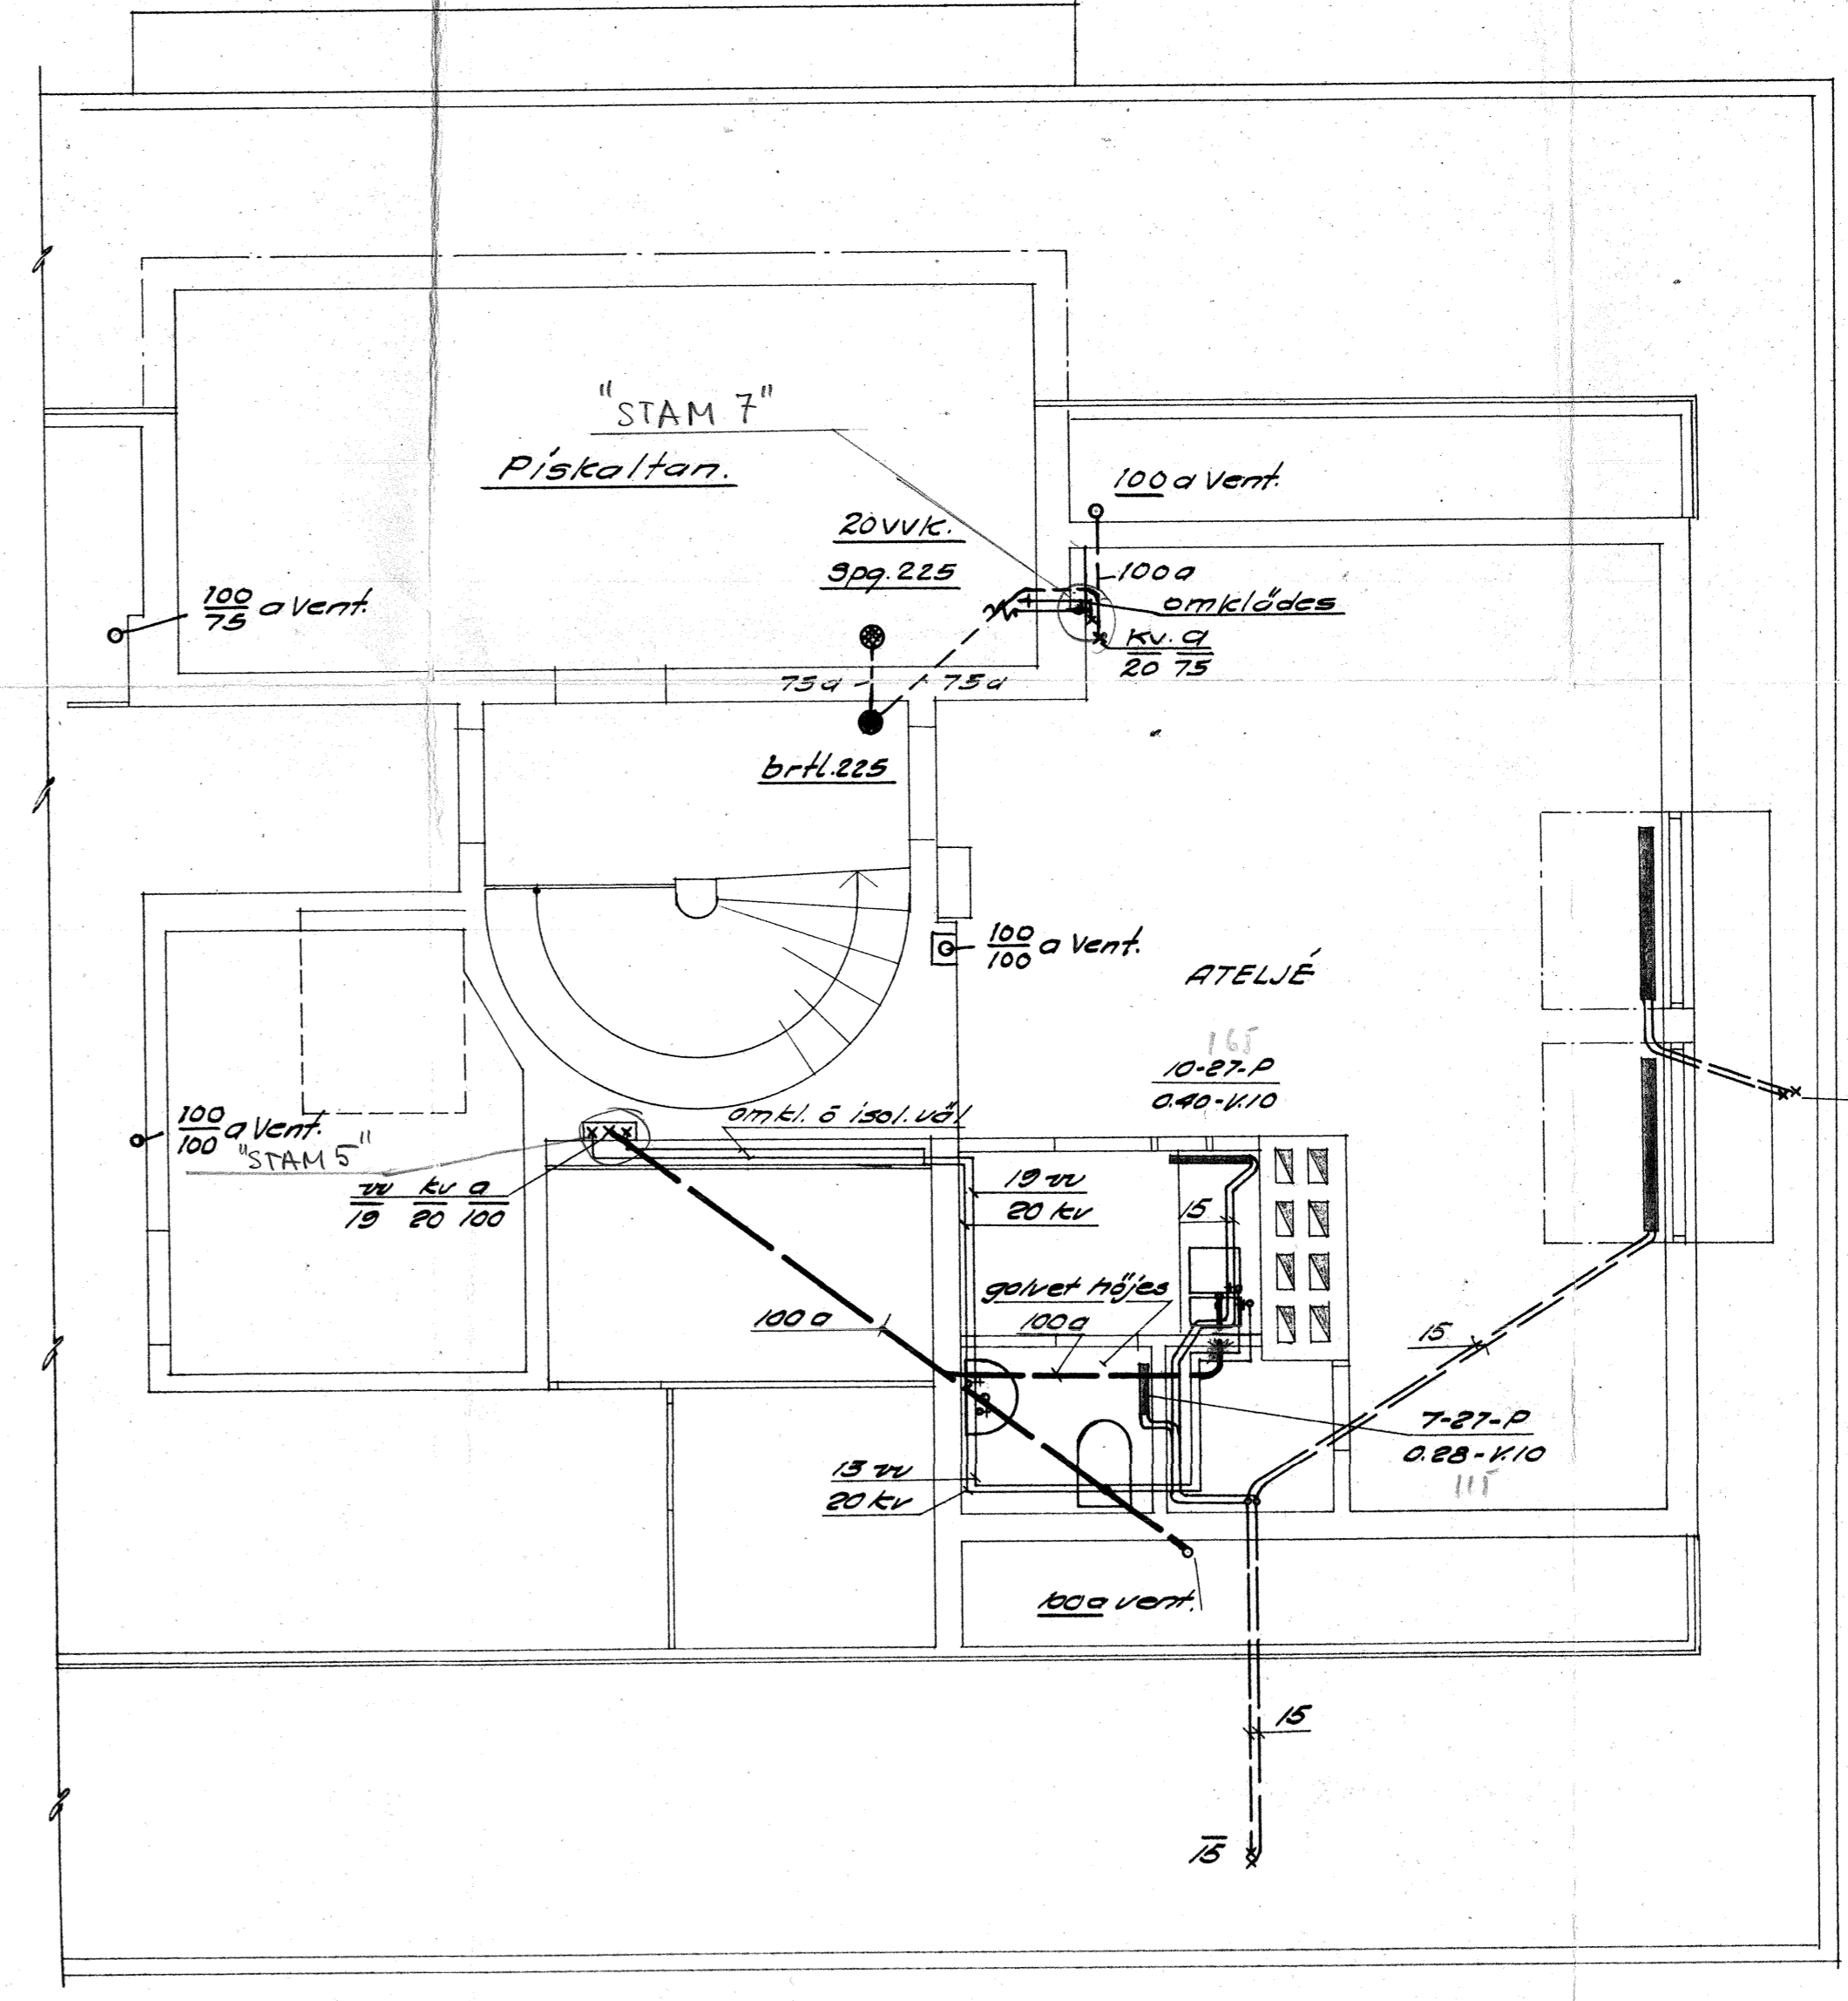


DEL B

Piskaltaner vid
mittensta trapphusen
slopas.

Exp kärlet skall ligga med
u. k. min. 23 m. över högsta
radiators överkant.
Radiators i detta plan
soll ej placeras med ö. k.
högre än 50 cm. över golv.

Est. 31-44-D
378-K15

Est. 31-44-D
378-K15
1604

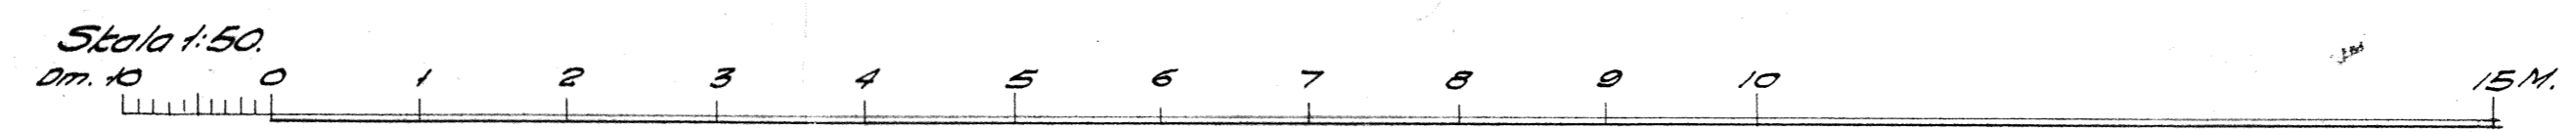

Rev. d. 2A/3-56 (piskaltaner)

Selma
Ku. Visan nr. 3, Del A & B
Del av vindsvåning
Värme och sanitet
Skala 1:50
Stadsplan 242 56
M. RUDKANTZ & G. JAKSSON
603027 16